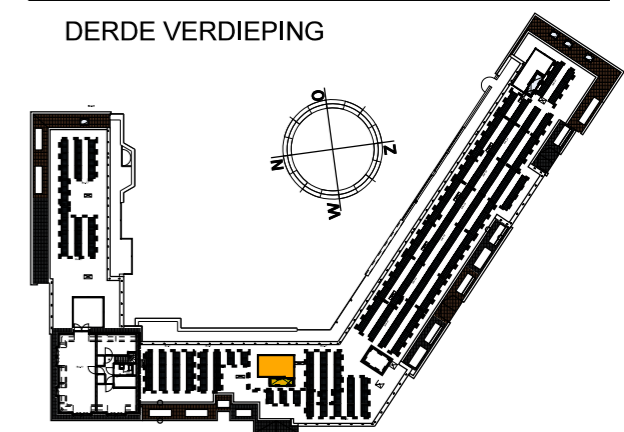

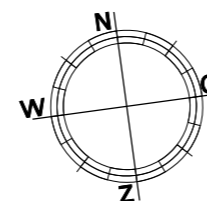


MOLENHOF
BNR031

DERDE VERDIEPING



Disclaimer: * Alle getoonde kleuren en arceringen zijn indicatief, hier kunnen geen rechten aan ontleend worden, kleuren en materialen conform technische omschrijving.
 ** Getekende aansluitingen op aanliggende bouwnummers kunnen afwijken.
 *** Getekende maten zijn circa maten en gemeten op de ruwe afwerking.
 **** De PV panelen en installaties op het dak zijn indicatief weergegeven. De definitieve opstelling van de PV panelen en installaties op het dak worden nader bepaald.
 Krijtstreepmethode toegepast voor daglicht



formaat: A3

schaal 1:50